


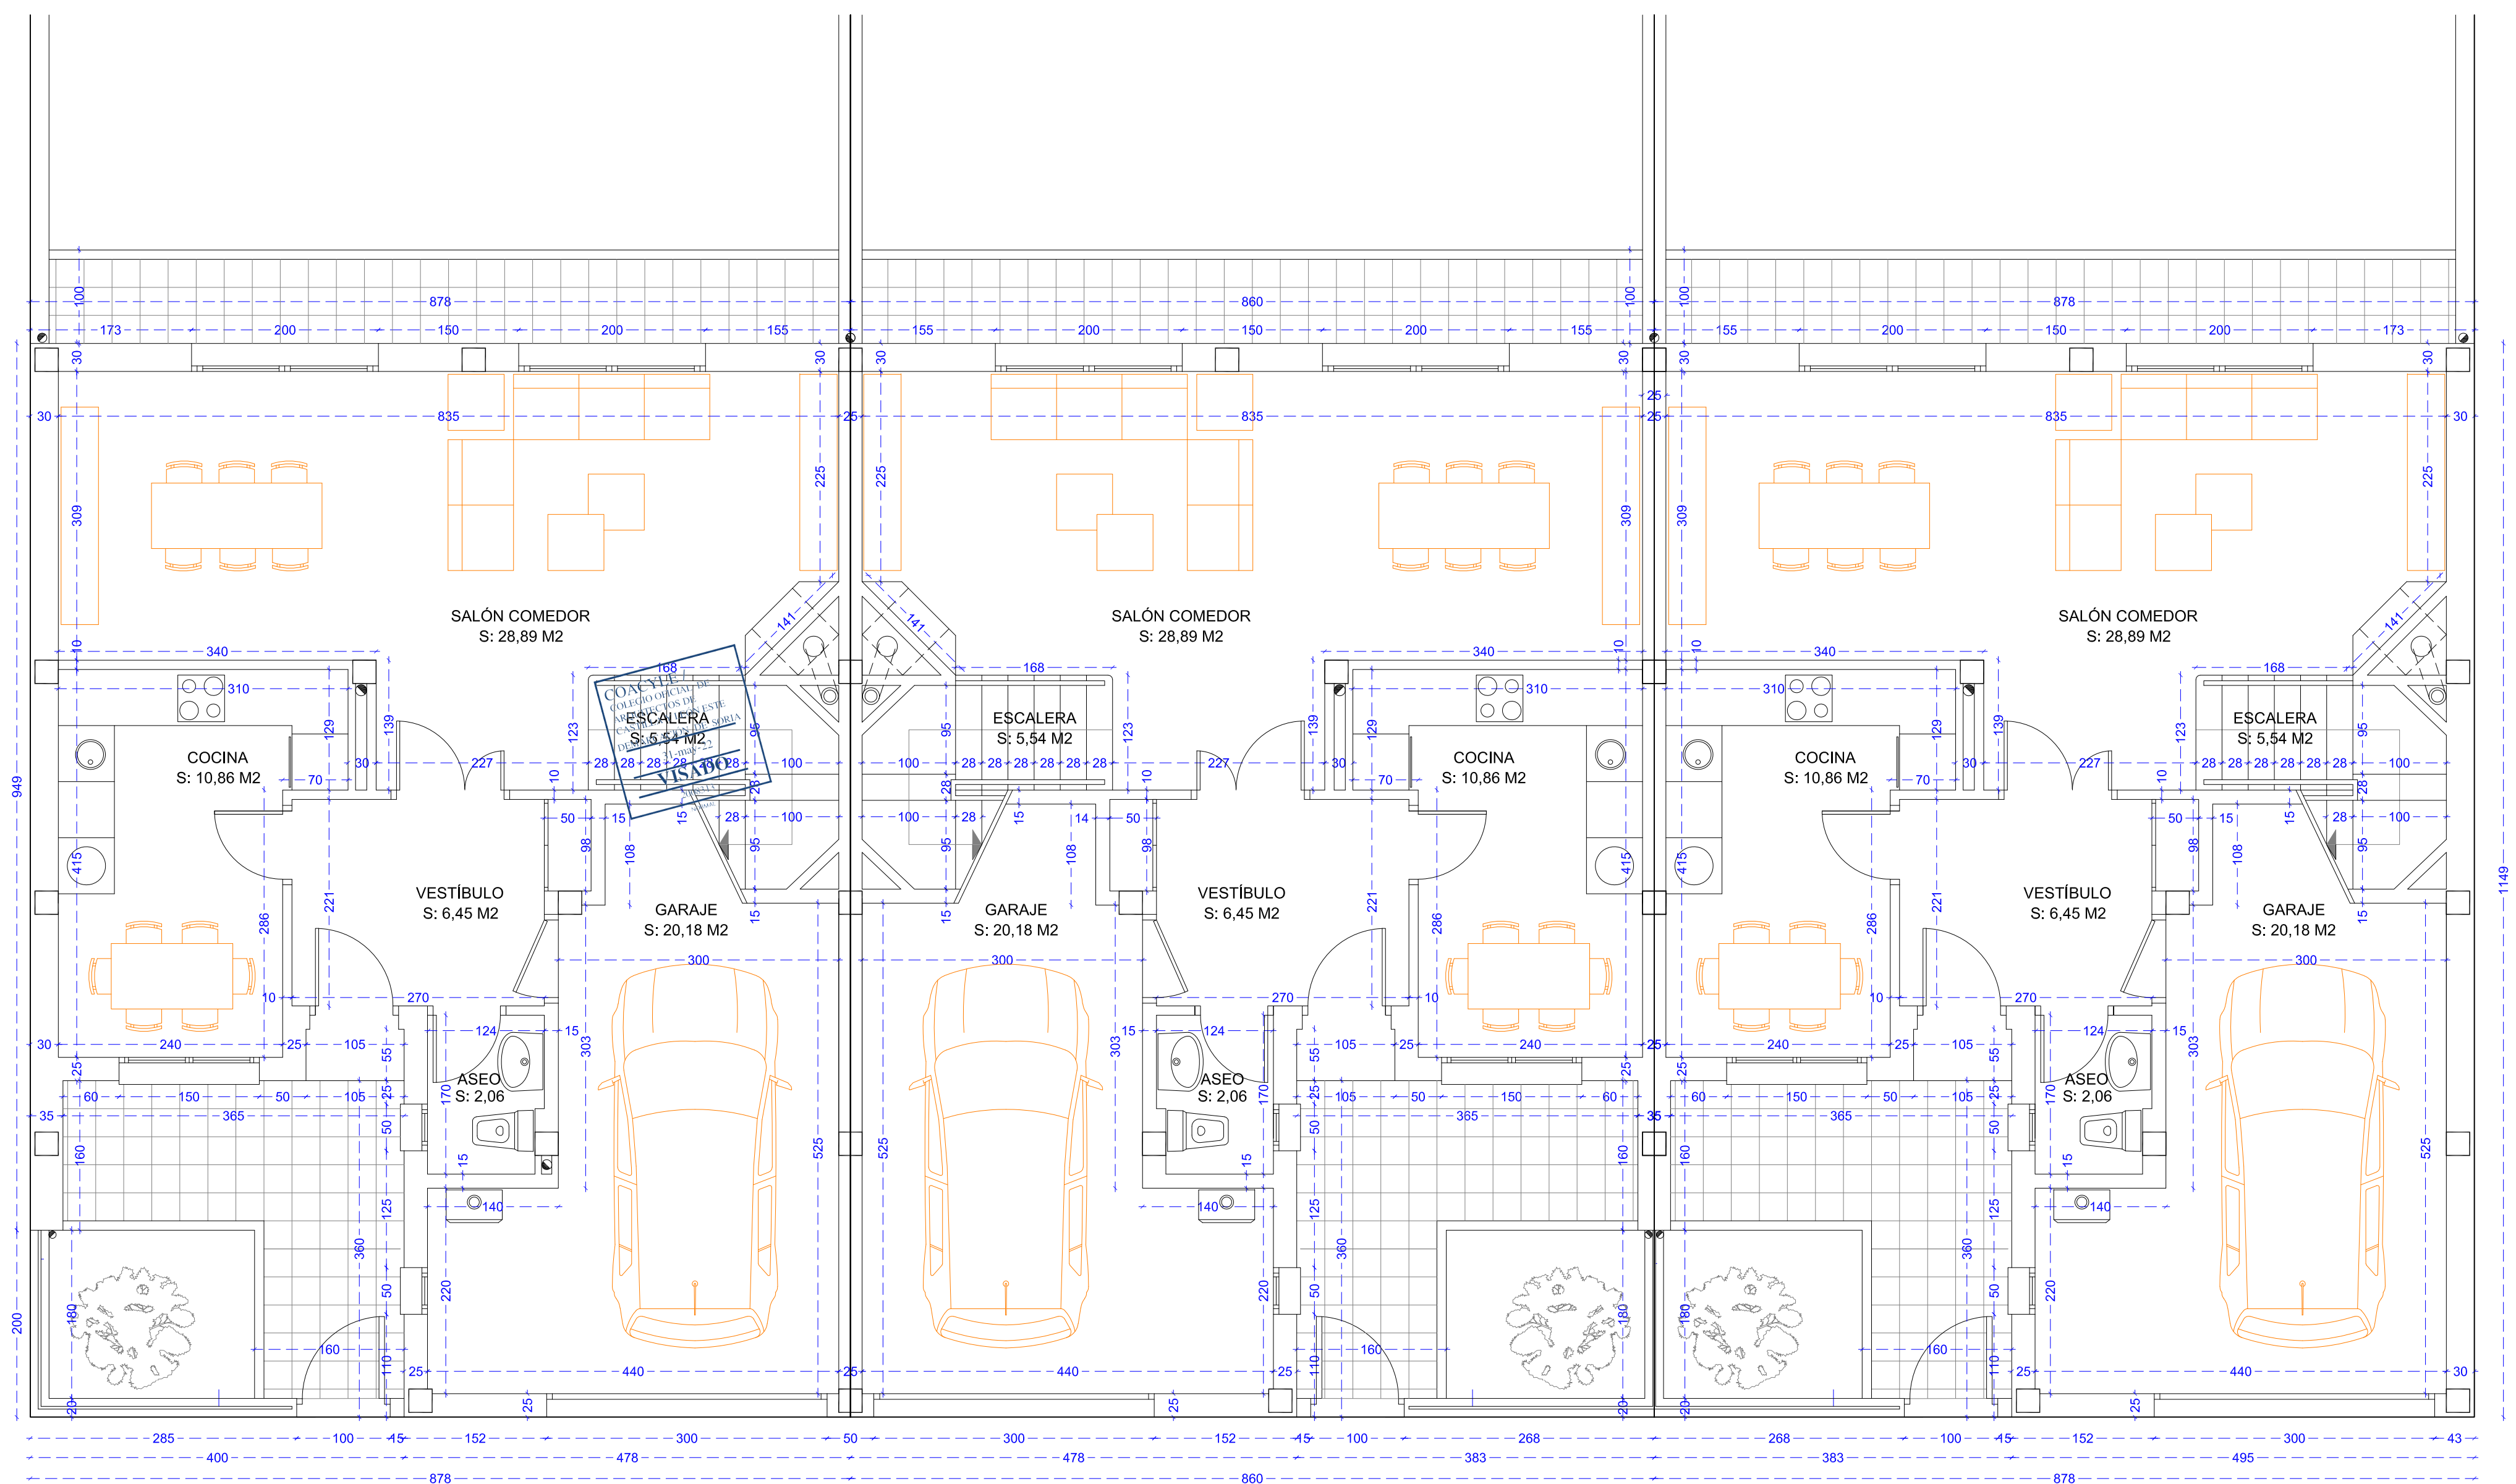


SUPERFICIE ÚTIL PLANTA BAJA VIVIENDA 1. S= 73,98 M2
SUPERFICIE CONSTRUIDA PLANTA BAJA VIVIENDA 1. S= 86,74 M2
SUPERFICIE DE PARCELA VIVIENDA 1. S= 176,38 M2

SUPERFICIE ÚTIL PLANTA BAJA VIVIENDA 2. S= 73,98 M2
SUPERFICIE CONSTRUIDA PLANTA BAJA VIVIENDA 2. S= 85,04 M2
SUPERFICIE DE PARCELA VIVIENDA 2. S= 170,86 M2

SUPERFICIE ÚTIL PLANTA BAJA VIVIENDA 3. S= 73,98 M2
SUPERFICIE CONSTRUIDA PLANTA BAJA VIVIENDA 3. S= 86,74 M2
SUPERFICIE DE PARCELA VIVIENDA 3. S= 172,28 M2

SUPERFICIE CONSTRUIDA PLANTA BAJA S: 258,52 M2

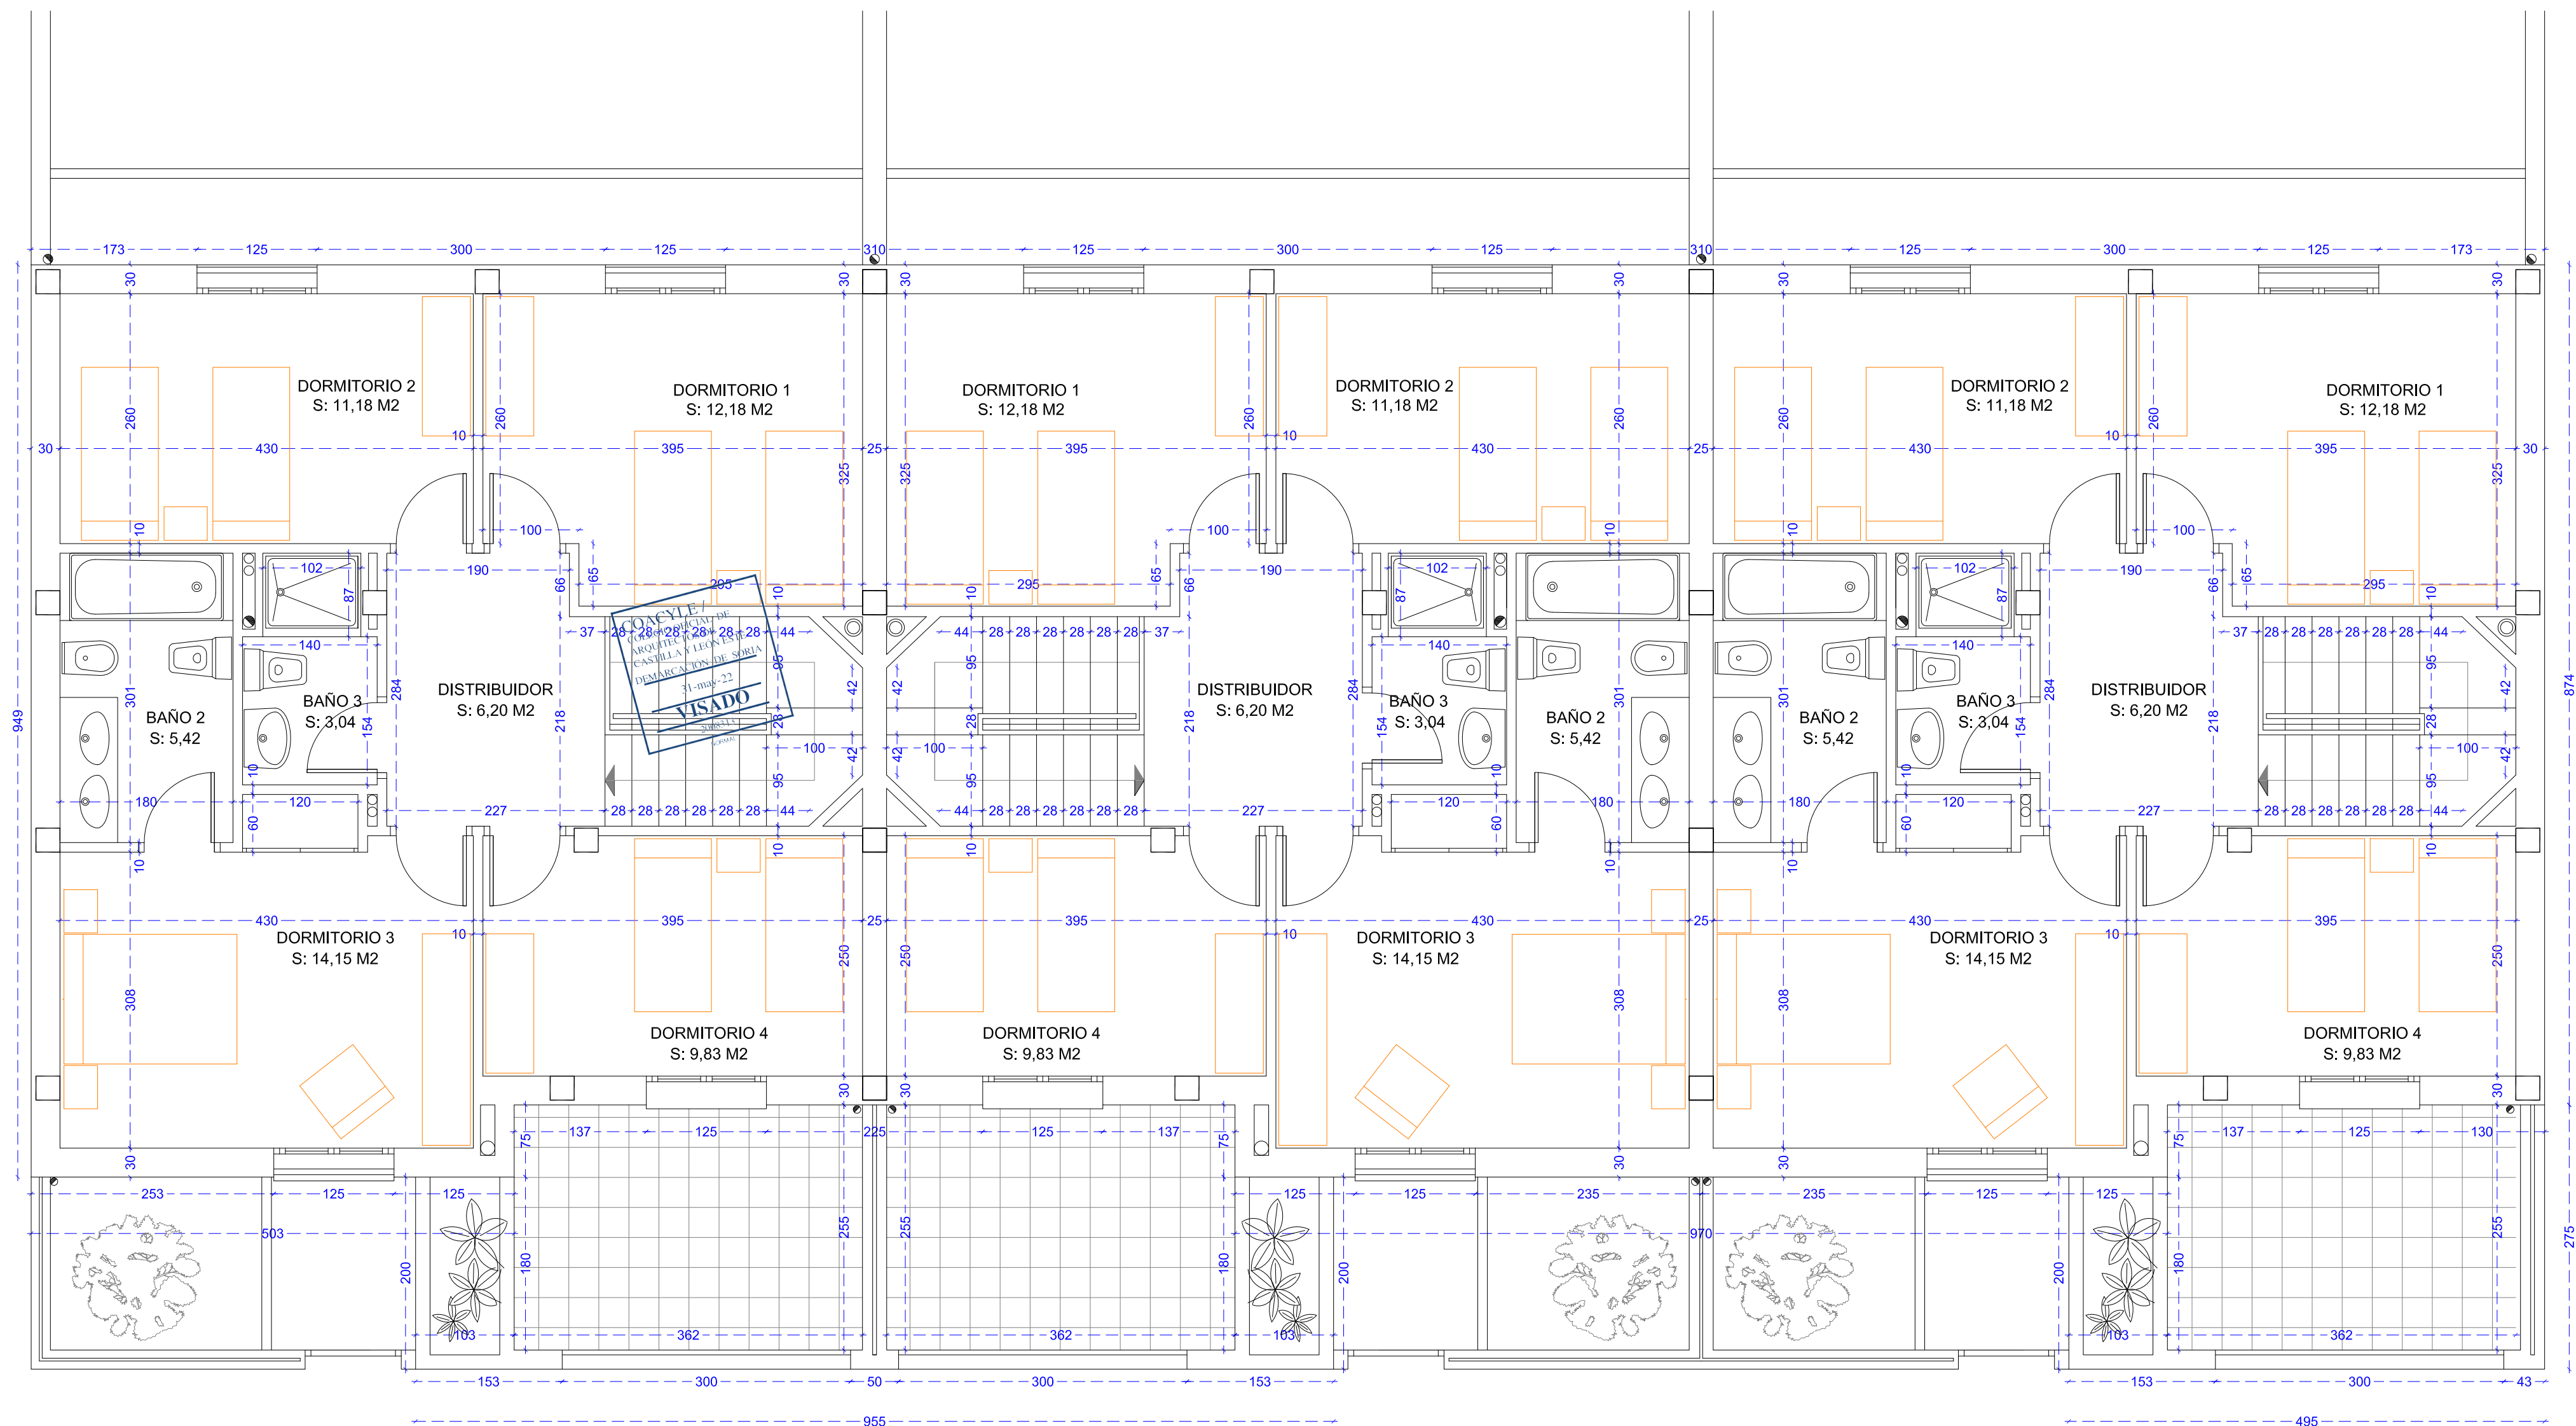

SUPERFICIE ÚTIL PLANTA PRIMERA VIVIENDA 1. S= 62,00 M2
 SUPERFICIE CONSTRUIDA PLANTA PRIMERA VIVIENDA 1. S= 74,56 M2

SUPERFICIE ÚTIL PLANTA PRIMERA VIVIENDA 2. S= 62,00 M2
 SUPERFICIE CONSTRUIDA PLANTA PRIMERA VIVIENDA 2. S= 72,95 M2

SUPERFICIE ÚTIL PLANTA PRIMERA VIVIENDA 3. S= 62,00 M2
 SUPERFICIE CONSTRUIDA PLANTA PRIMERA VIVIENDA 3. S= 74,56 M2

SUPERFICIE CONSTRUIDA PLANTA PRIMERA S= 222,07 M2